



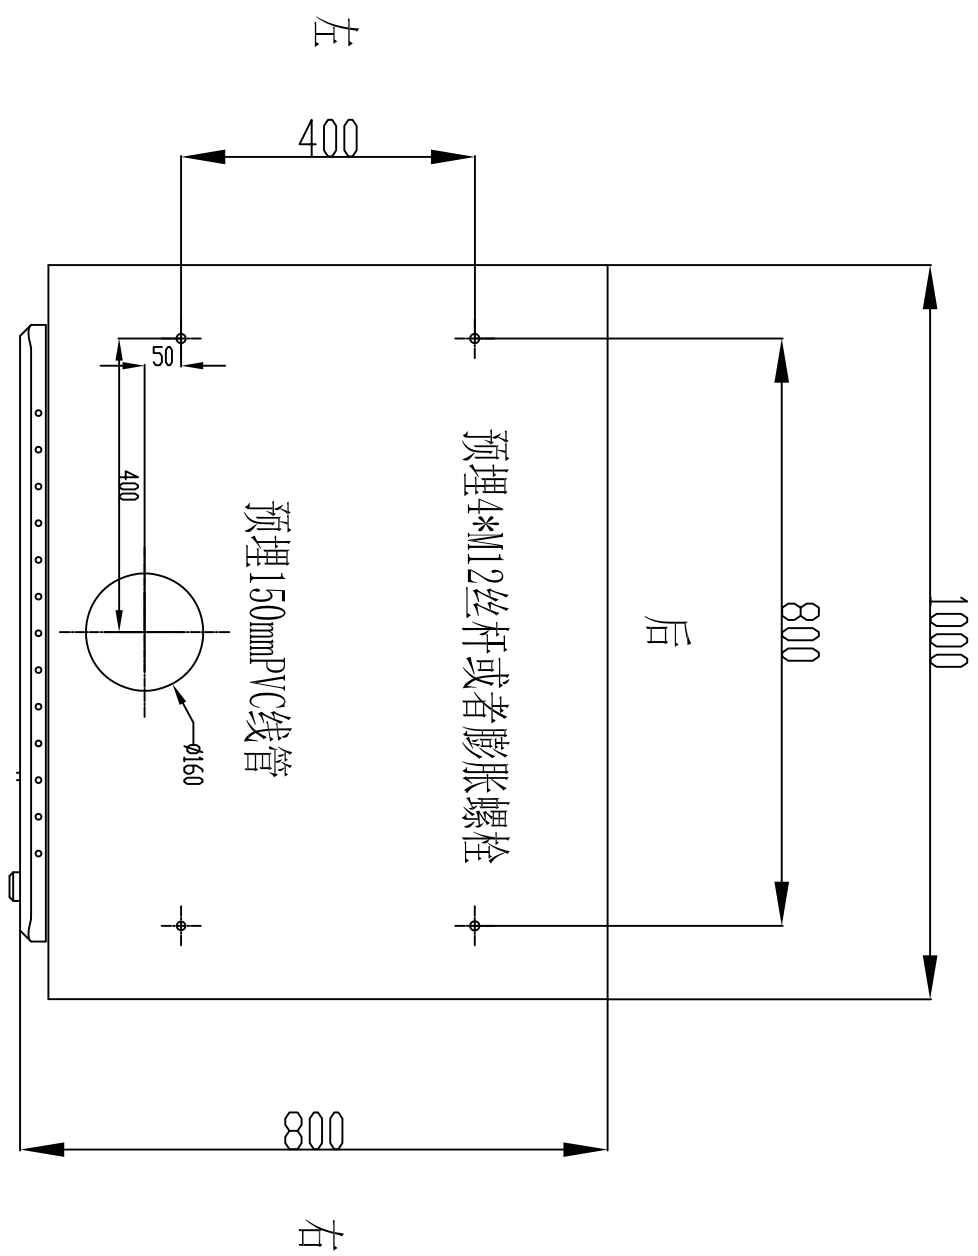

混凝土基础俯视图

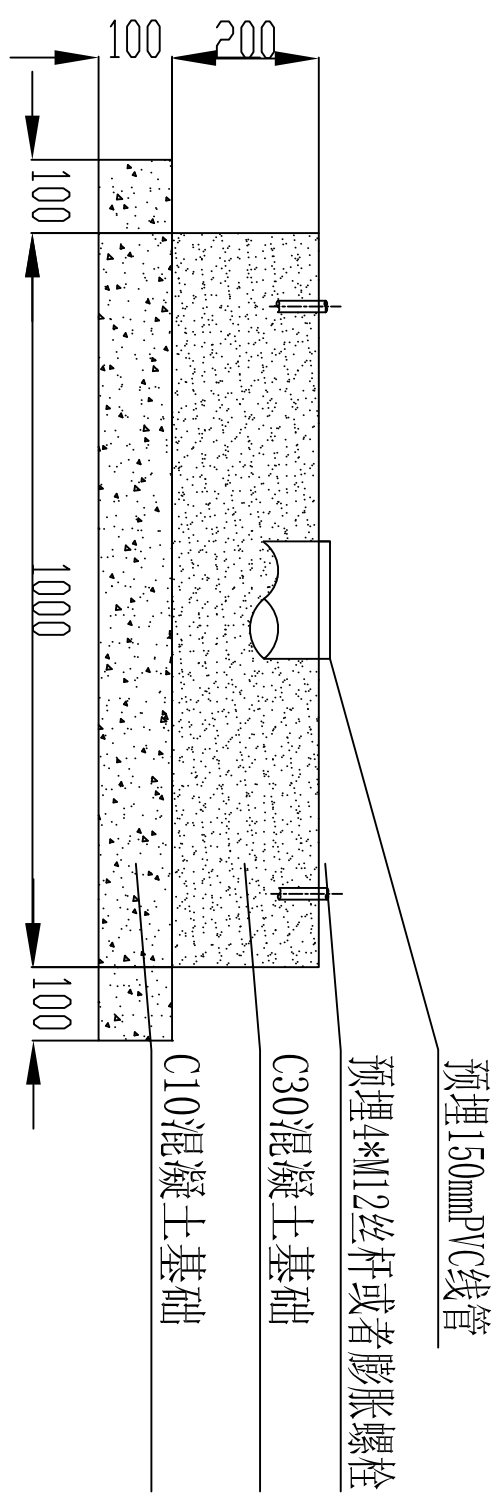

基础剖面图

320kW一体式双枪基础图
线缆规格：3*240+2*120铜芯护套线
出线0.7米
适用型号：TSD-DC320/1000-KJ

