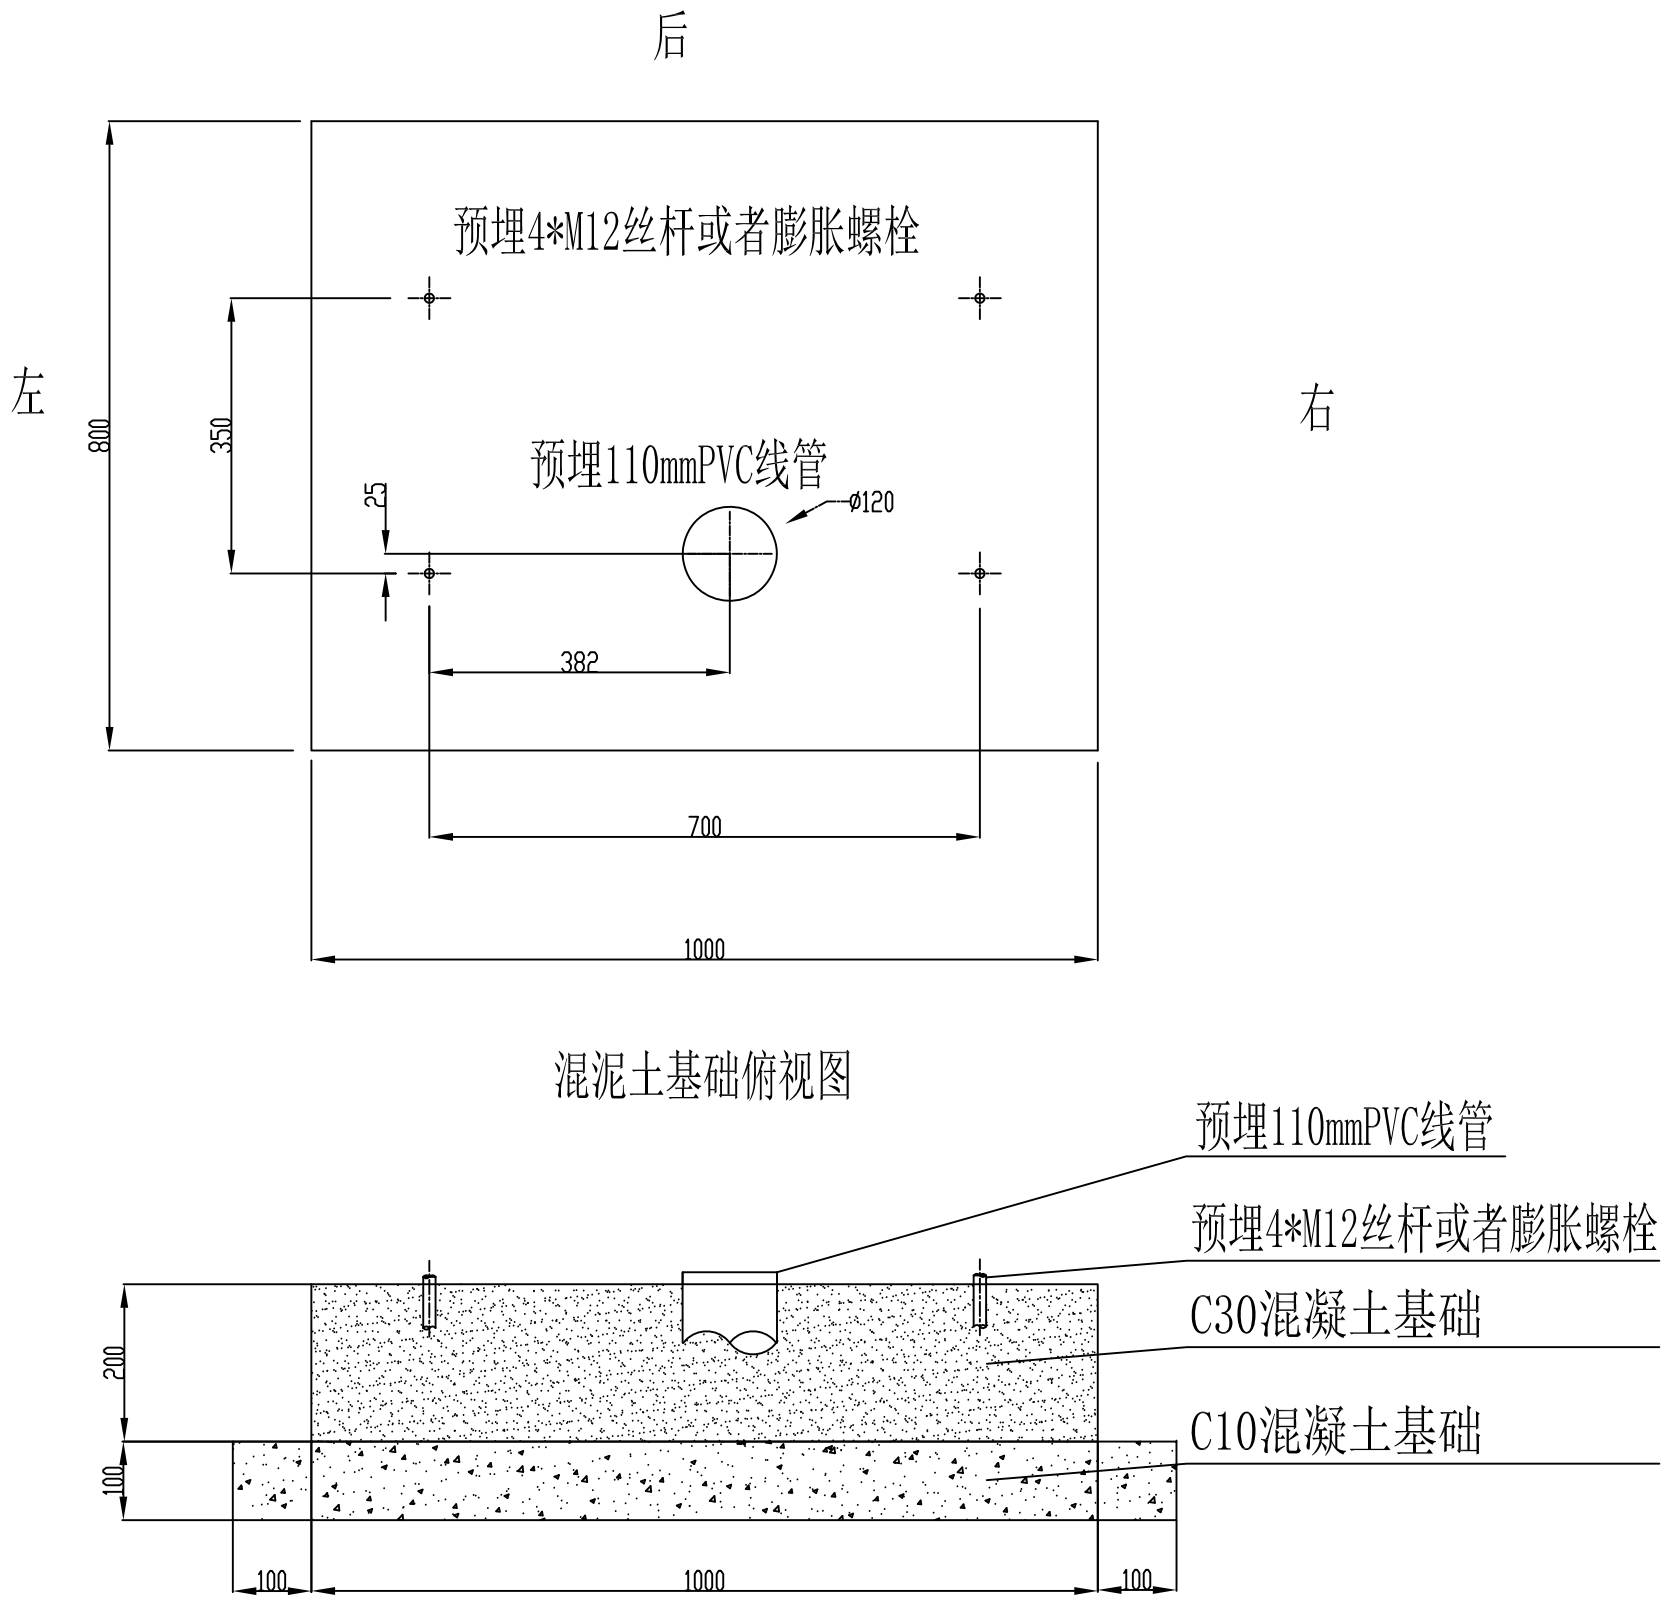

混泥土基础俯视图

基础剖面图

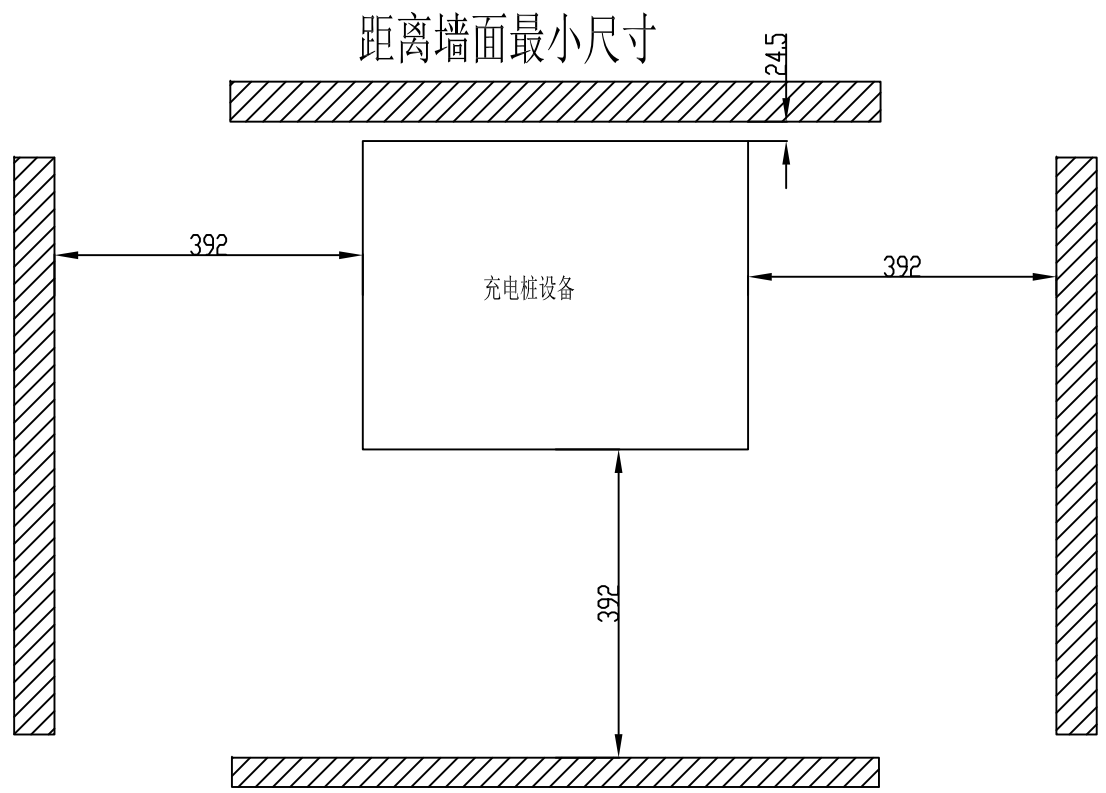

240kW一体式双枪基础图

线缆规格：3*185+2*95铜芯护套线

出线0.5米

适用型号：TSD-DC240/1000-KJ